


Compteur des communs
Allgemeinzähler
Common areas meter

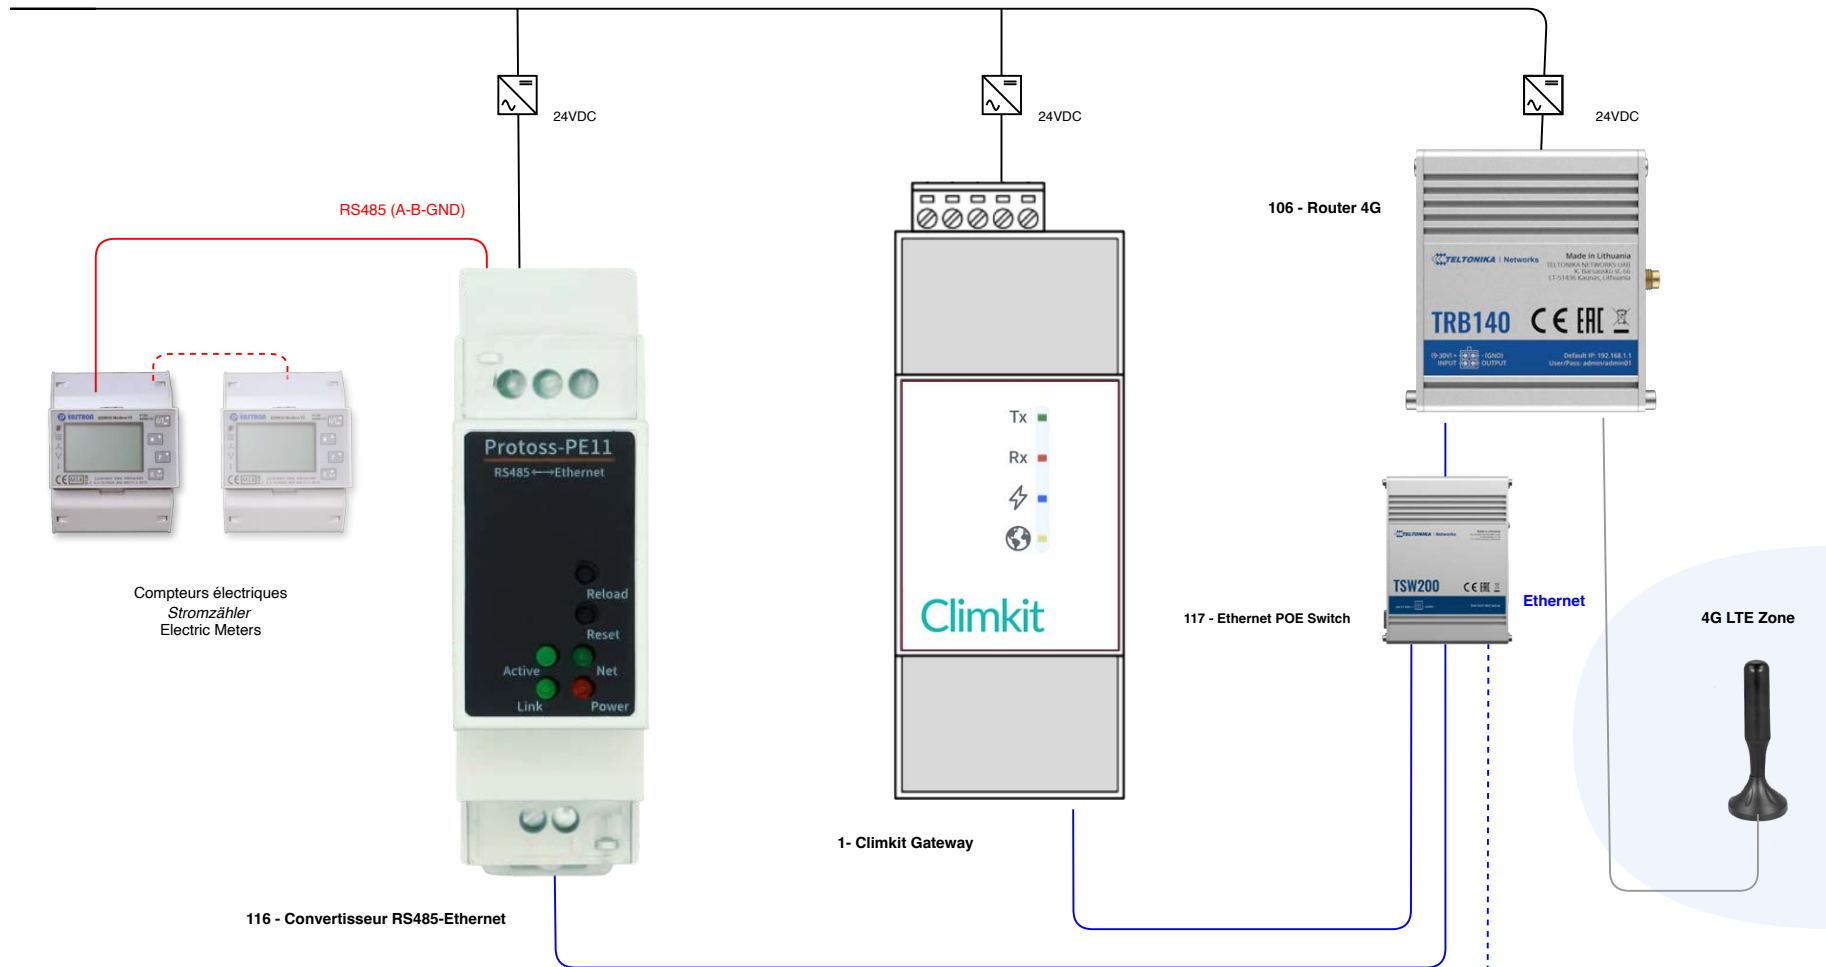

Compteurs électriques
Stromzähler
Electric Meters

116 - Convertisseur RS485-Ethernet

1- Climkit Gateway

117 - Ethernet POE Switch

106 - Router 4G

4G LTE Zone

Système tiers qui lit les compteurs
électriques via ModbusTCP
Drittsystem, das Zähler ausliest
Strom über ModbusTCP
Third-party meter reading system
via ModbusTCP

Climkit Communication Gateway Climkit via Modbus TCP - v.24/01/22

AVERTISSEMENT: Les composants doivent être installés par un professionnel qualifié selon les normes en vigueur et selon les instructions des fabricants. Nous déclinons toute responsabilité pour les dommages qui pourraient être occasionnés lors de l'installation.

WARNUNG: Die Komponenten müssen von einem qualifizierten Elektroinstallateur in Übereinstimmung mit den geltenden Normen und den Anweisungen des Herstellers installiert werden. Wir übernehmen keine Verantwortung für Schäden, die während der Installation verursacht werden können.

WARNING: The components must be installed by a qualified electrician in accordance with the applicable standards and the manufacturer's instructions. We assume no responsibility for any damage that may be caused during installation.

Climkit

© 2023 Climkit SA - docs.climkit.io