


Schéma de principe d'un RCP / Prinzipschema eines ZEV

RCP / ZEV

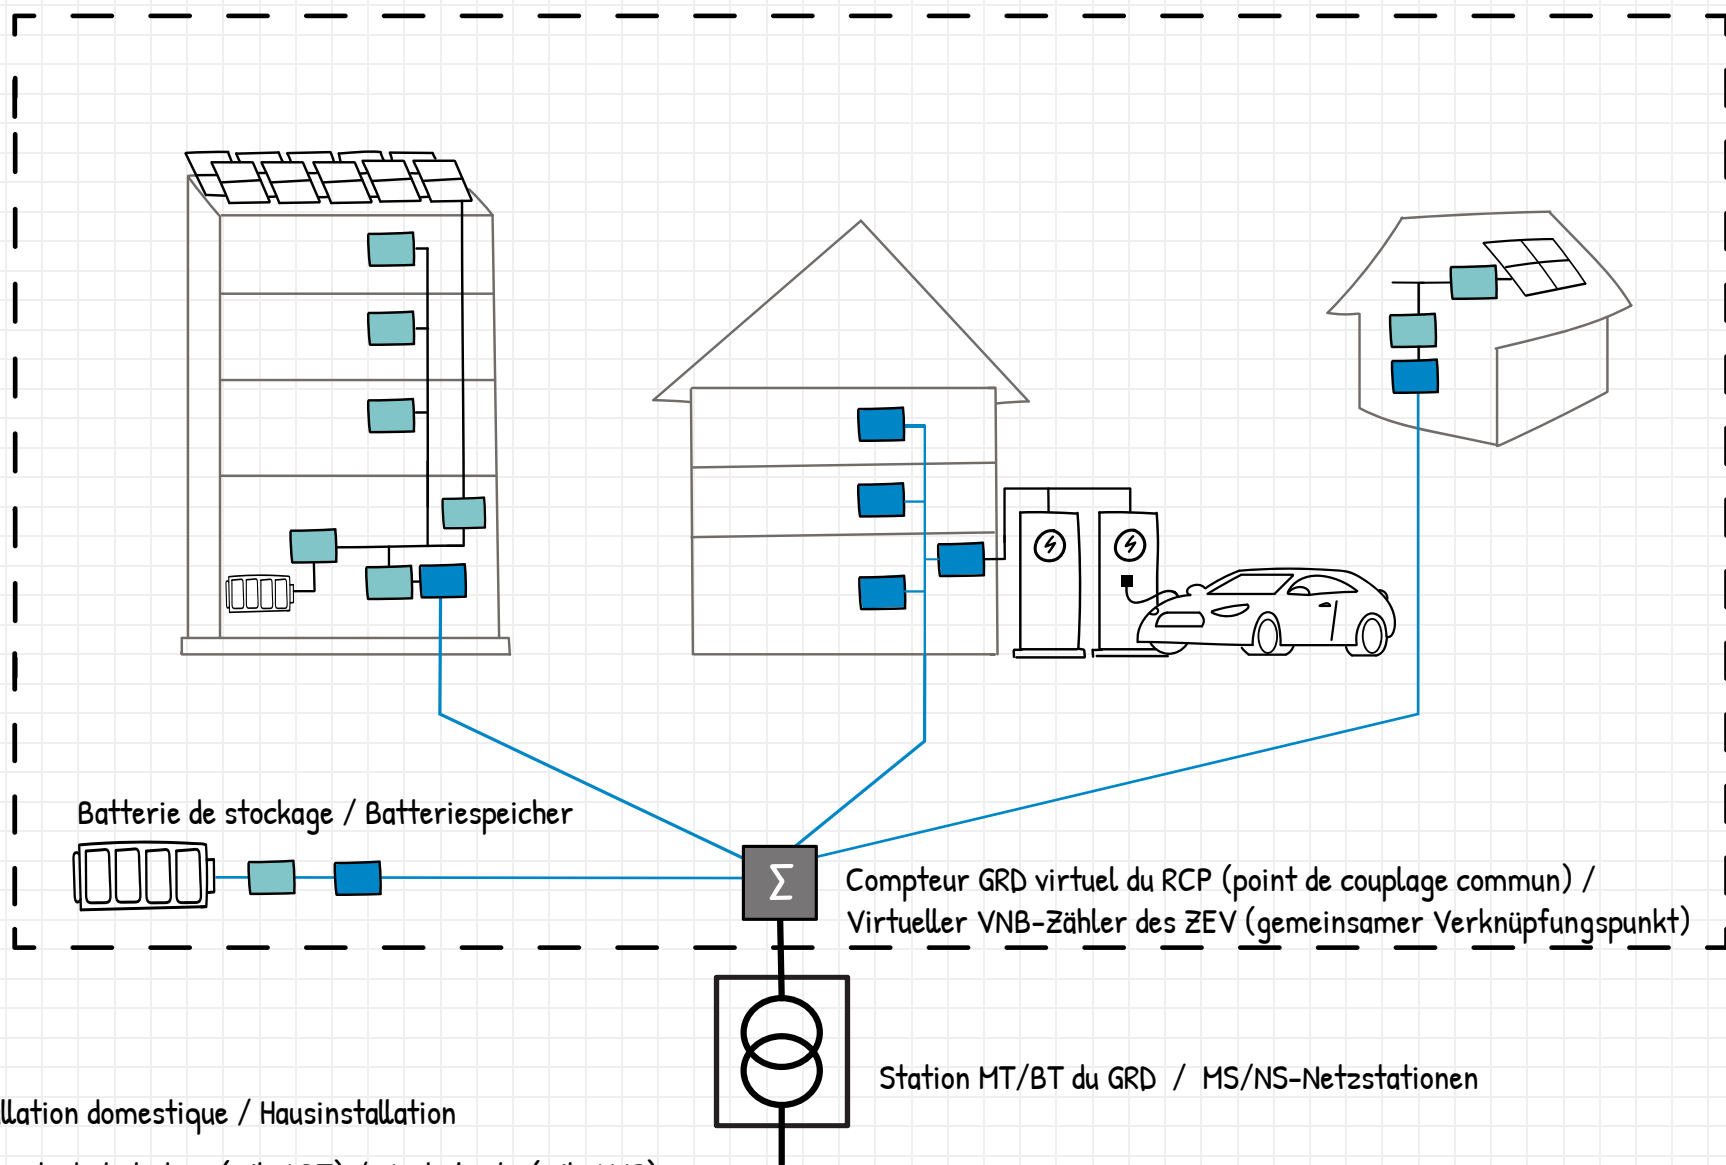

- Installation domestique / Hausinstallation
- Réseau de distribution (<1kV BT) / Verteilnetz (<1kV MS)
- Compteur GRD / VNB-Zähler
- Compteur privé Climkit / Climkit Privatzähler